


## Application plateforme & cloisons

Les performances élevées d'Isoplan permettent l'aménagement de vos bureaux en mezzanine !

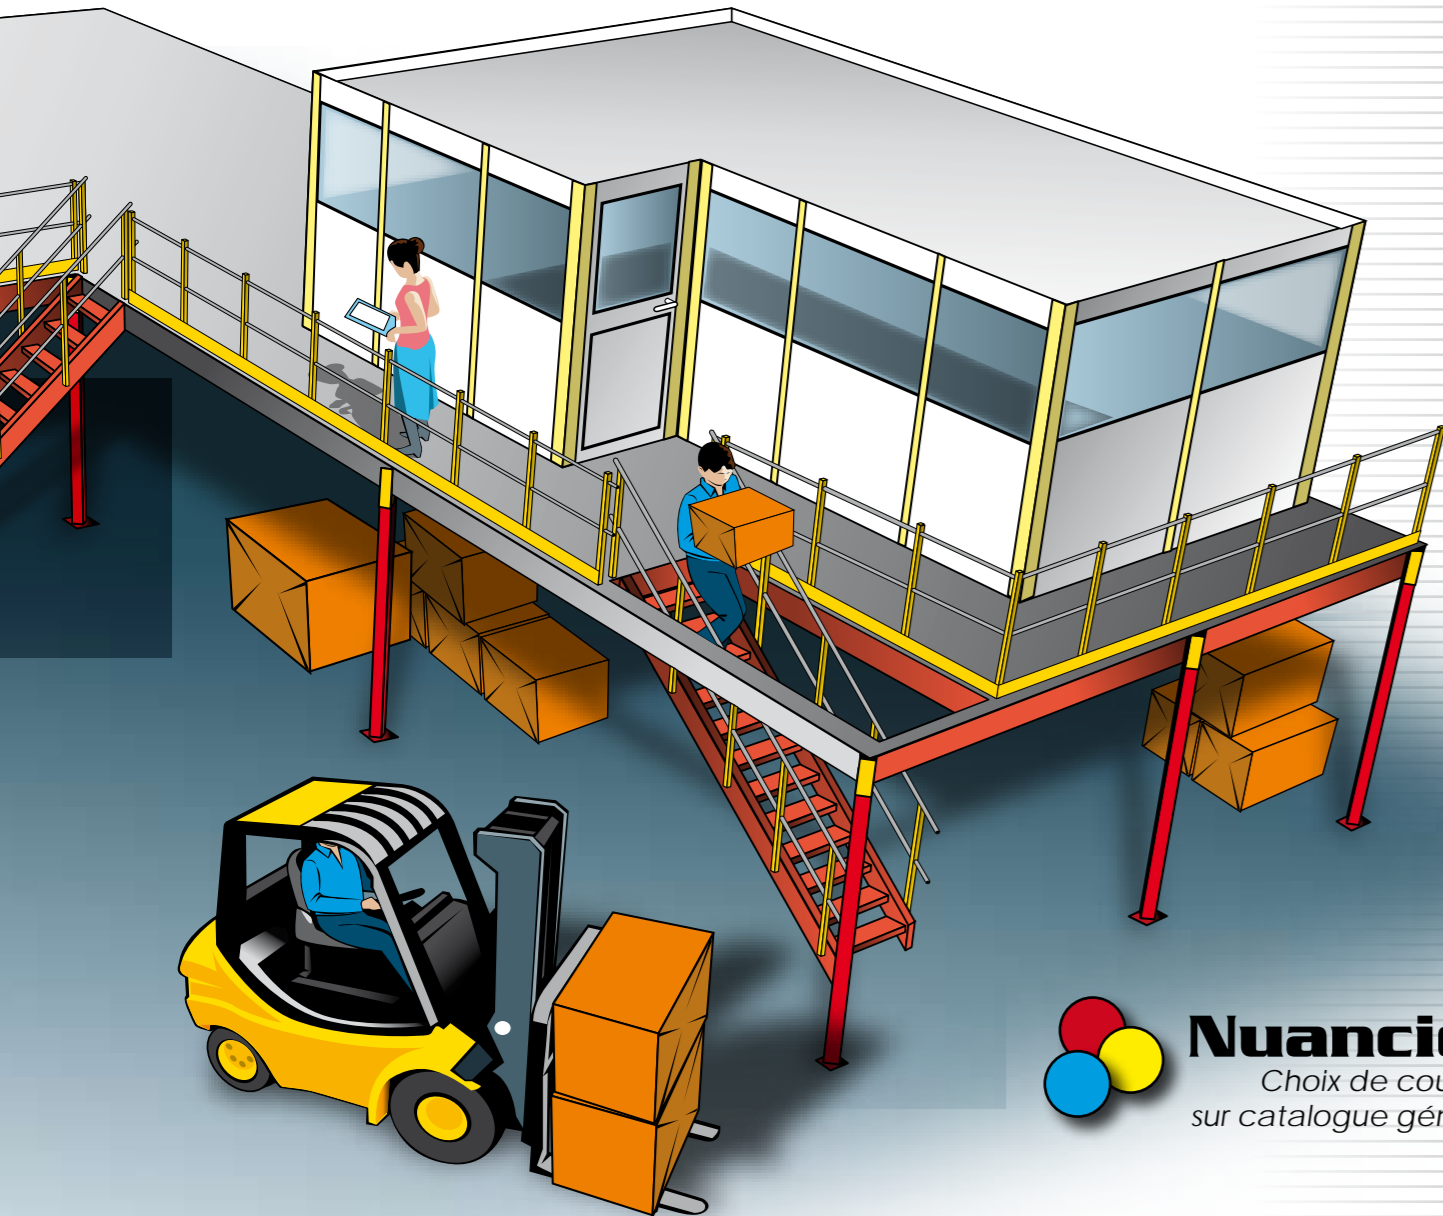

**Nuancier**  
Choix de couleurs  
sur catalogue général.

### Note de calcul

Nécessaire et indispensable à la bonne conformité de votre installation, ce document d'une dizaine de pages, démontre par calcul la résistance de chaque composant. Celle-ci peut être certifiée par l'APAVE sur demande.



Consultez notre site [www.caddif.com](http://www.caddif.com)

# isoplan Cloisons



- Cloison modulaire, ossature aluminium, épaisseur de 60 à 90 mm.
- Remplissage en panneaux décors.
- Vitrage simple, double ou thermopan.
- Porte pleine ou vitrée.



### Prestation globale

- Electricité
- Faux plafond
- Revêtement de sol



**GROUPE CADDIF**

**Groupe CADDIF**  
1, rue du Maréchal Leclerc  
Téléphone : 04.76.23.50.75



A la  
Conquête  
de  
l'espace

plateforme

# isoplan®

Stockage  
Bureaux  
Surfaces  
de vente  
Loft  
Atelier  
Archives

**GROUPE CADDIF**




[www.caddif.com](http://www.caddif.com)

**GROUPE CADDIF**

### 1 Brevet N°1

#### Chapiteaux Sans soudure !

Point clé du concept, le chapiteau assure la liaison entre les poutres et les poteaux. Le chapiteau est en appui sur le poteau et est bloqué par deux clavettes. Ce procédé sans soudure permet de transmettre les efforts au plus près de la fibre neutre et sur les angles des poteaux. La définition de charge est parfaitement maîtrisée grâce aux calculs théoriques confirmés par des essais.

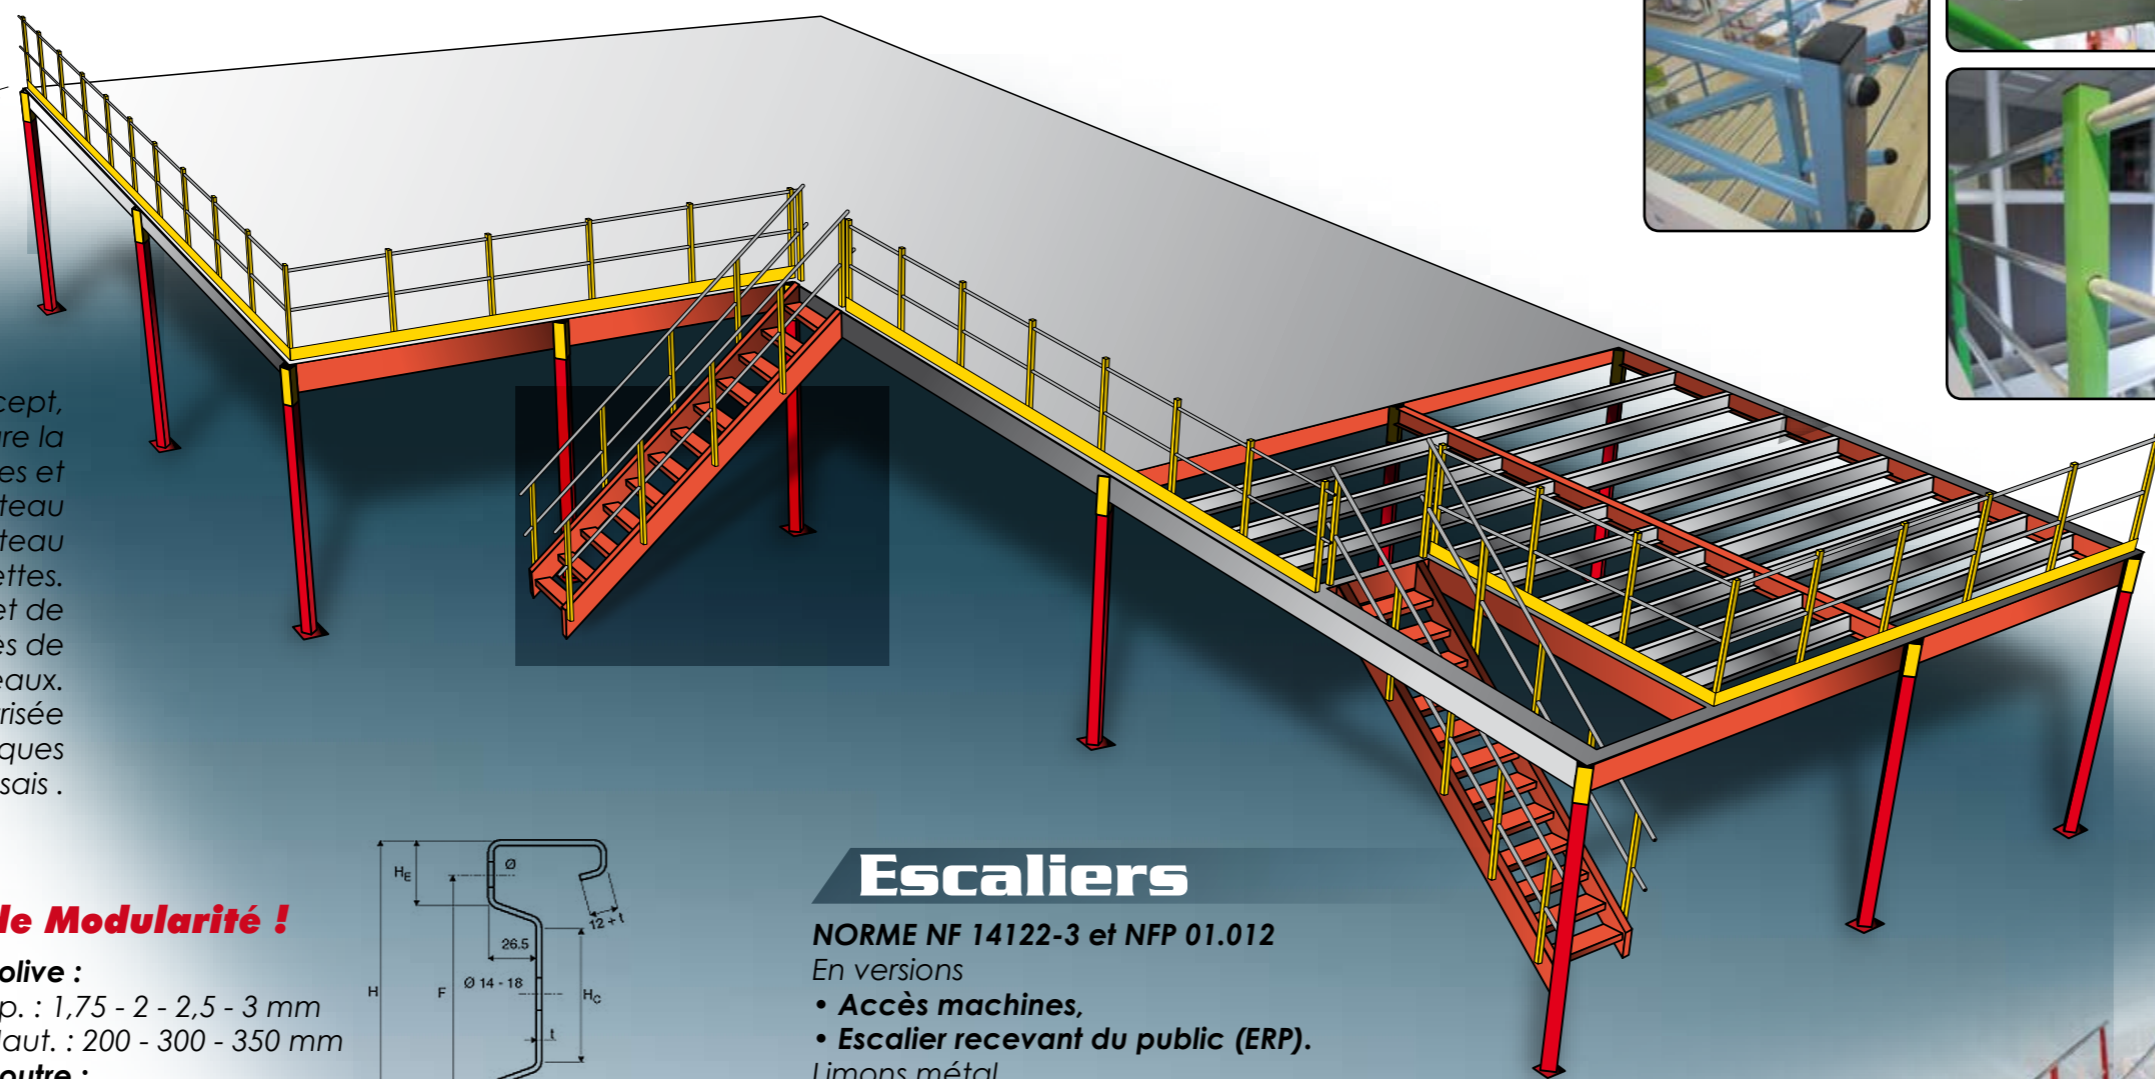


### 2 Brevet N°2

#### Autoconnect Grande Modularité !



- Solive :  
Ep. : 1,75 - 2 - 2,5 - 3 mm  
Haut. : 200 - 300 - 350 mm
- Poutre :  
Ep. : 2 - 2,5 - 3 - 4 mm  
Haut. : 300 - 350 mm

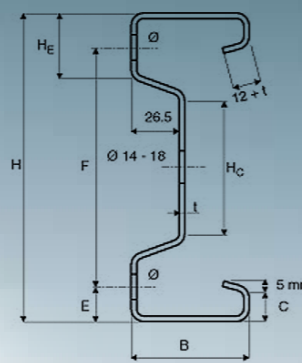

L'autoconnect permet la combinaison de 24 profils techniques haute résistance, l'optimisation de la combinaison par le calcul informatique de chaque projet donne la solution idéale (48 possibilités).

### 3 Brevet N°3

#### Antidéversement Spécial Grandes Portées !

Système breveté de stabilisation des poutres longues portées jusqu'à 9 mètres. Sa nécessité est déterminée par le logiciel.

#### Planchers

- En agglo haute densité 690 kg/m<sup>3</sup> épaisseur 30 à 38 mm, dalle rainurée et bouvetée. Pose conforme à la DTU 51-3, finitions multiples.
- Bac acier + plancher bois CTBH.
- Plancher caillebotis.



Plancher antidérapant sous face blanche




#### Escaliers


NORME NF 14122-3 et NFP 01.012

En versions

- Accès machines,
  - Escalier recevant du public (ERP).
- Limons métal.

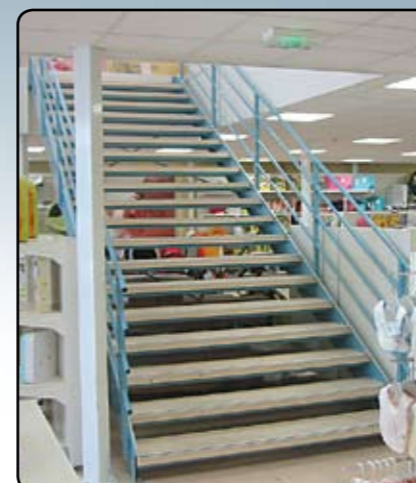

Escalier ERP  
Établissement Recevant  
du Public.  
(marches bois)

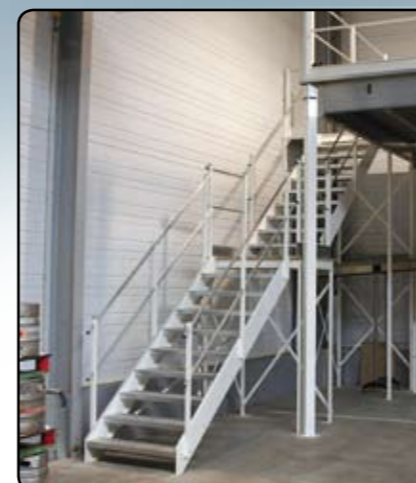

Escalier avec palier  
Plancher à 4 m et plus.



Escalier accès  
machines,


## Applications multiples



Stockage -  
hauteur 4 m



Réserve ateliers  
municipaux - 500 m<sup>2</sup>

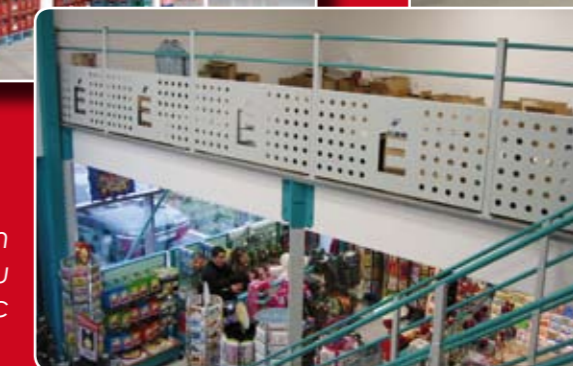

Magasin  
recevant du  
public

#### Barrière écluse

Pour déposer les charges en hauteur et assurer la sécurité des opérateurs



Plateforme 2 étages

#### Gardecorps

NORME NF 14122-3 et NFP 01.012

- Support en tube carré boulonné sur le plancher
- Lisse en tube aluminium et plinthe galvanisée en partie basse
- Couleur au choix
- Modulable



**ISOPLAN**  
est sensible au  
développement  
durable !

- ➔ Optimisation des matériaux
- ➔ Dépense énergétique réduite



Interrogez-nous !

Normes - DTU - Code du Travail - Réglementation